




Wodospust powierzchniowy

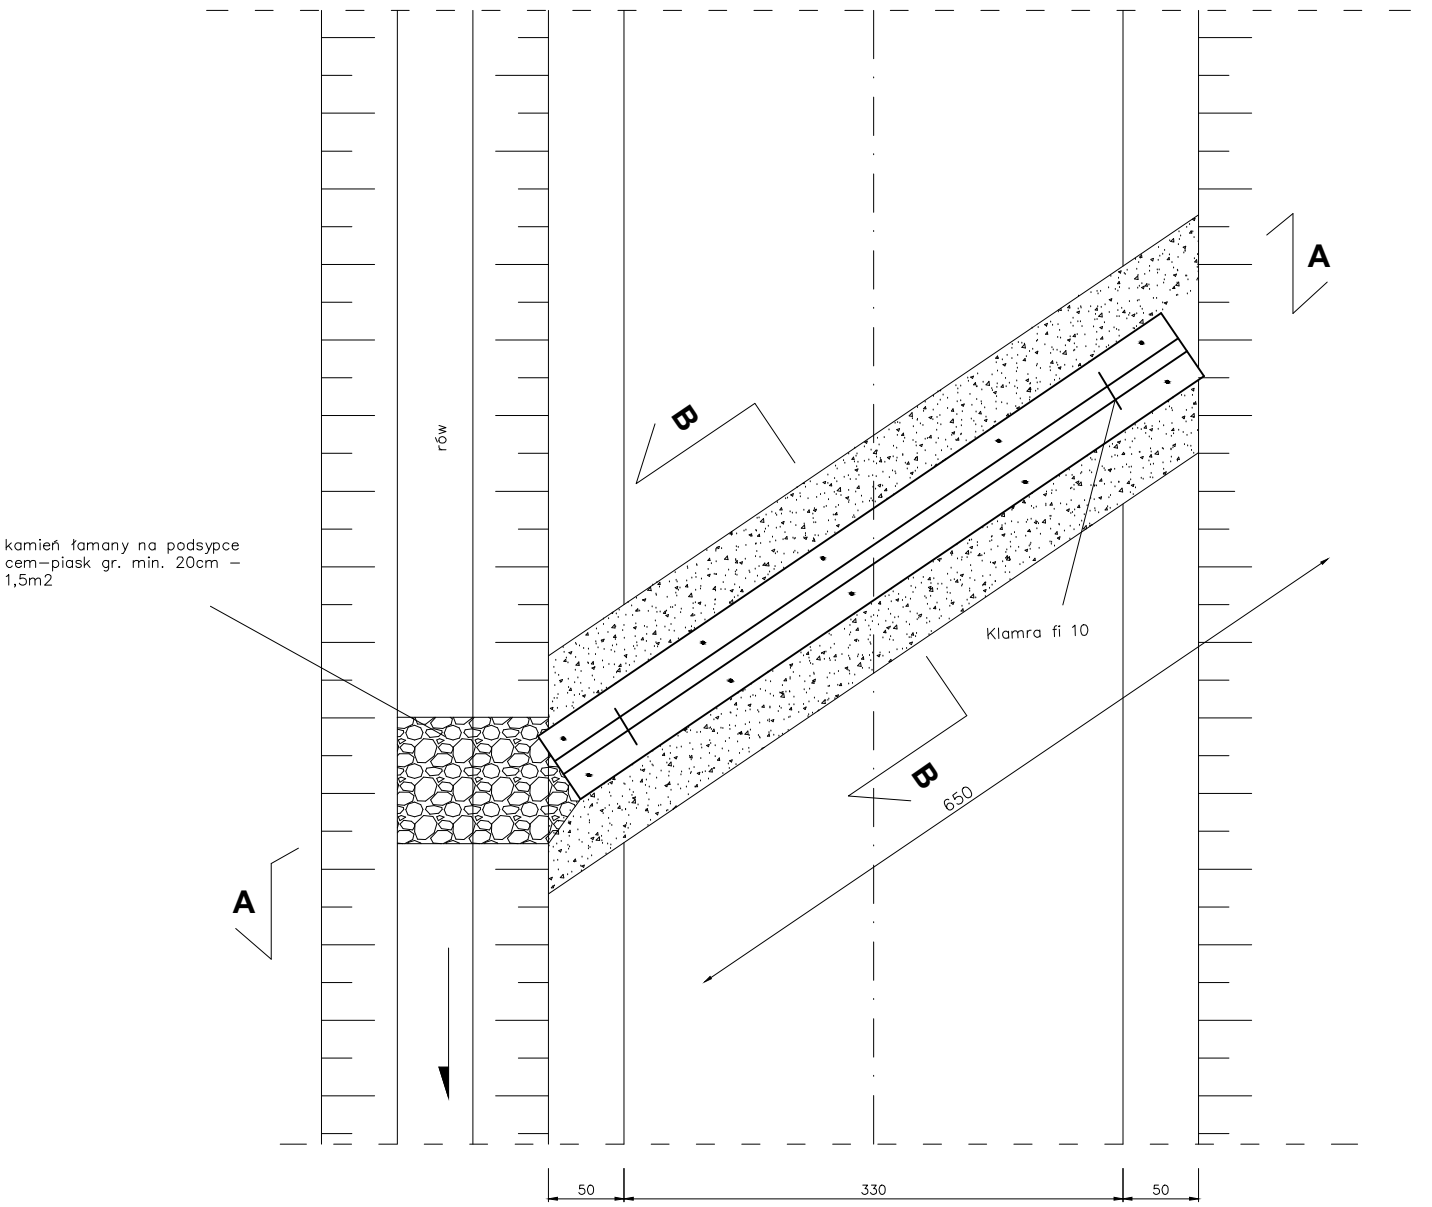

A-A

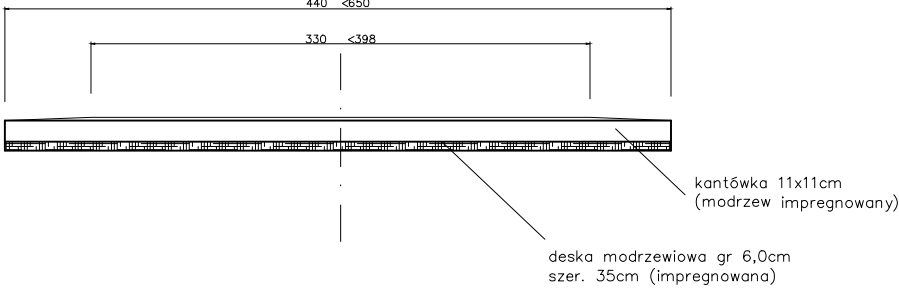

B-B

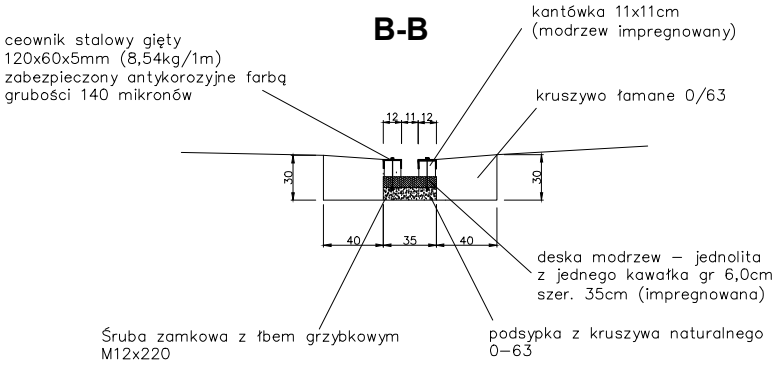

Zestawienie materiału na wykonanie 1szt wodospustu	
kantówka modrzew – dł 6,5m	0,16 m3
deska modrzewiowa – dł 6,5m	0,14 m3
ceownik 120x60x5	0,111 t
śruba z łbem grzybkowym M12x220	12 szt.
klamra budowlana fi 10 dł 30cm	3 szt.
kruszywo naturalne 0/63	0,5 m3
kruszywo łamane 0/63	1,8 m3
kamień łamany na zaprawie cem-piask gr. min. 20cm	1,5 m2

UWAGA:
Lokalizację wodospustu
uzgodnić z Służbą Leśną.

Zadanie: Wykonanie i montaż wodospustów na terenie Nadleśnictwa Łosie		
Inwestor: Nadleśnictwo Łosie, Łosie 39, 38–312 Ropa		
Opracował: mgr inż. Marcin Wszółek	Wodospust powierzchniowy – droga	Skala: 1: 50/250
	Data opracowania: wrzesień 2021	Nr rys. 1